


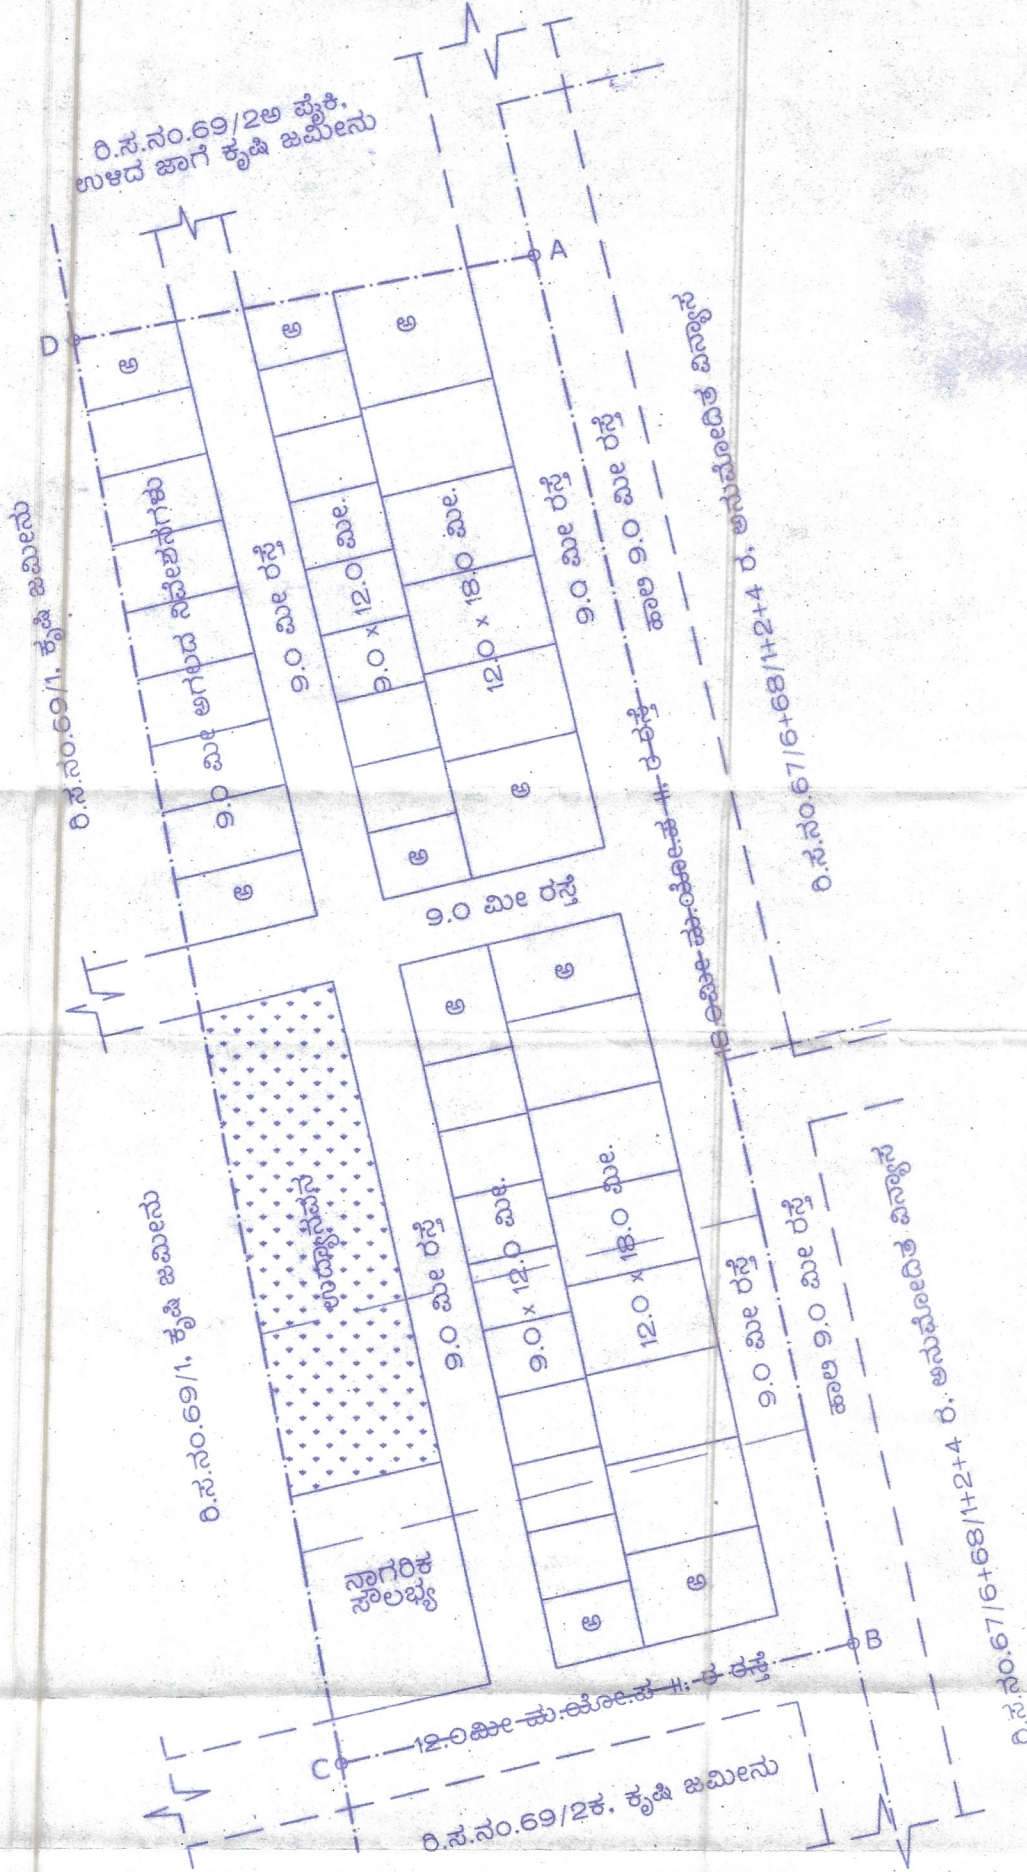

KEY MAP



ABCD --- PROPOSED LAND

HUBLI



ಟಿಪ್ಪಣಿ:

- 1) ಪ್ರಾಧಿಕಾರದ ಸಭೆಯ ದಿನಾಂಕ:05-11-2022 ರ ವಿಷಯ ಸಂಖ್ಯೆ:13(7) ರಲ್ಲಿ ತೆಗೆದುಕೊಂಡ ತೀರ್ಮಾನದಂತೆ ವಿನ್ಯಾಸವನ್ನು ಅನುಮೋದಿಸಿದೆ.
- 2) ಮಾನ್ಯ ಜಿಲ್ಲಾಧಿಕಾರಿಗಳು ಧಾರವಾಡ ಇವರ ಜನಶೀಕ್ಷೆ ಆದೇಶದ ಸಂಖ್ಯೆ:389662, 389478 & 389477, ದಿನಾಂಕ:18-08-2022 ರನ್ವಯ ಭೂ ಪರಿವರ್ತನೆ ಆದೇಶವಾಗಿರುತ್ತದೆ.
- 3) ಭೂ-ದಾಖಲೆ ಇಲಾಖೆಯವರು ನೀಡಿದ ಪಿ.ಟಿ.ಶೀಟಿನ ಆಧಾರದ ಮೇಲೆ ವಿನ್ಯಾಸ ನಕ್ಷೆಯನ್ನು ತಯಾರಿಸಲಾಗಿದೆ.

: ಭೂ ಉಪಯೋಗದ ವಿಶ್ಲೇಷಣೆ :

ಭೂ ಉಪಯೋಗ	ಕ್ಷೇತ್ರ (ಚ.ಮೀ.)	ಶೇಕಡಾವಾರು
1. ವಸತಿ	6511.28	51.90 %
2. ಉದ್ಯಾನವನ	1254.51	10.00 %
3. ನಾಗರಿಕ ಸೌಲಭ್ಯ	627.26	05.00 %
4. ರಸ್ತೆ	4152.03	33.10 %
ಒಟ್ಟು :	12545.08	100.00 %

ಸೂಚಕ:

ನಿವೇಶನಗಳ ಅಳತೆ	ಸಂಖ್ಯೆ
9.0 x 12.0 ಮೀ.	15
12.0 x 18.0 ಮೀ.	10
9.0 ಮೀ ಅಗಲದ ನಿವೇಶನಗಳು	07
ಅನಿಯಮಿತ ನಿವೇಶನಗಳು	10
ಒಟ್ಟು	42



(ಒಟ್ಟು ಕ್ಷೇತ್ರ:3ಎ-04ಗುಂ)

ಹುಬ್ಬಳ್ಳಿ-ಧಾರವಾಡ ನಗರಾಭಿವೃದ್ಧಿ ಪ್ರಾಧಿಕಾರ, ಹುಬ್ಬಳ್ಳಿ

4444
23/01/23
ನಗರ ಮೋಜು ಸಹಾಯಕ ಮುಖ್ಯಸ್ಥರು
ಮುಖ್ಯಸ್ಥರು

ಧಾರವಾಡ ಜಿಲ್ಲೆ, ಹುಬ್ಬಳ್ಳಿ ನಗರ ತಾಲೂಕು, ಹುಬ್ಬಳ್ಳಿ ಹೋಬಳಿ, ಗಬ್ಬೂರ ಗ್ರಾಮದ ರಿ.ಸ.ನಂ.69/2ಅ ನೇದ್ದರ ಕ್ಷೇತ್ರ:20ಗುಂ, ರಿ.ಸ.ನಂ.69/2ಬ ನೇದ್ದರ ಕ್ಷೇತ್ರ:20ಗುಂ & ರಿ.ಸ.ನಂ.69/3 ನೇದ್ದರ ಕ್ಷೇತ್ರ:03ಎ-08ಗುಂ ಪೈಕಿ ಕ್ಷೇತ್ರ:02ಎ-04ಗುಂ ಒಟ್ಟು ಕ್ಷೇತ್ರ:03ಎ-04ಗುಂ ಪ್ರದೇಶದಲ್ಲಿ ತಯಾರಿಸಿದ ತಾತ್ಕಾಲಿಕ ವಸತಿ ವಿನ್ಯಾಸ ನಕ್ಷೆ.

ತಯಾರಿಸಿದವರು	ಪರಿಶೀಲಿಸಿದವರು	ರೇಖಿಸಿದವರು	ದಿನಾಂಕ
ಶ್ರೀ.ಎಮ್. ಹೆಚ್. ಜೋಶಿ.	ನ.ಯೋ.ಸ		/01/2023
ಅರ್ಜಿದಾರರು :	ಮೆ// ಮಿಡ್‌ಮ್ಯಾಕ್ ಡೆವಲಪರ್ಸ್ ಪ್ರೈ. ಲಿ. ಇದರ ತಫೀ ಡೈರೆಕ್ಟರ್ ಶ್ರೀಮತಿ. ತನ್ವೀಮ್ ಕೋಂ. ಮೊಹಮ್ಮದ ಇಸ್ಮಾಯಿಲ ಸಮಿ, ಇವರ ಮನವಿ ಮೇರೆಗೆ ತಯಾರಿಸಿದ ತಾತ್ಕಾಲಿಕ ವಸತಿ ವಿನ್ಯಾಸ ನಕ್ಷೆ.		