

HUBBALLI
KEY MAP NTs

(ಹಿಟ್) ಕೇಶವ: 05ಎ-27ನುಂ-00ಆ)

ಹುಬ್ಬಳ್ಳಿ-ಧಾರವಾಡ ನಗರಾಭಿವೃದ್ಧಿ ಪ್ರಾಧಿಕಾರ. ಹುಬ್ಬಳ್ಳಿ


$$\begin{array}{r} 4198 \\ 5 \overline{) 1124} \end{array}$$

ನಗರ ಯೋಜನಾ ಸಬ್‌ಸೈರು
ಹುಧಾನಬ್ರ. ಹುಬ್ಬಳ್ಳಿ

ಹುಧಾನಬ್ರ. ಹುಬ್ಬಳ್ಳಿ

ಧಾರವಾಡ ಜಿಲ್ಲೆ, ಹುಬ್ಬಳ್ಳಿ ನಗರ ತಾಲೂಕು, ಬಿಮ್ಮಾಪುರ ಗ್ರಾಮದ
೦.ನ.ನಂ.೦೬೬೮/ಬ ನೆರ್ದರ ಕ್ಷೇತ್ರ:೦೮೨-೭೭೧೦-೦೦೮ ಪ್ರದೇಶದಲ್ಲಿ
ತಯಾರಿಸಿದ ತಾತ್ಕಾಲಿಕ ವಸತಿ ವಿನ್ಯಾಸ ನಕ್ಷೆ

ತಯಾರಿಸಿದವರು ರೇಖಾಸಿದವರು ಪರಿಶೀಲಿಸಿದವರು	ಶ್ರೀ ಎಮ್. ಹೆಚ್. ಜೋಶಿ. ಸಂಯೋಜಕ
ಅಜಞಾದಾರರು : ಶ್ರೀ. ಮಹ್ಮದಶರೀಫ್ ತಂದೆ. ಅಲ್ಲಾಫ್‌ಜ್ ಬಾಹುನವರು. ಇವರ ಮನವಿ ಮೇರೆಗೆ ತಯಾರಿಸಿದ ತಾತ್ಕಾಲಿಕ ವಸತಿ ವಿನ್ಯಾಸ ನಕ್ಷೆ.	ದಿನಾಂಕ _____ /01/2024 ಅಕ್ಷತೆ _____ 1 ನಂ.ಮೀ-10 ಮೀ ನಕ್ಷೆಯ ಸಂಖ್ಯೆ

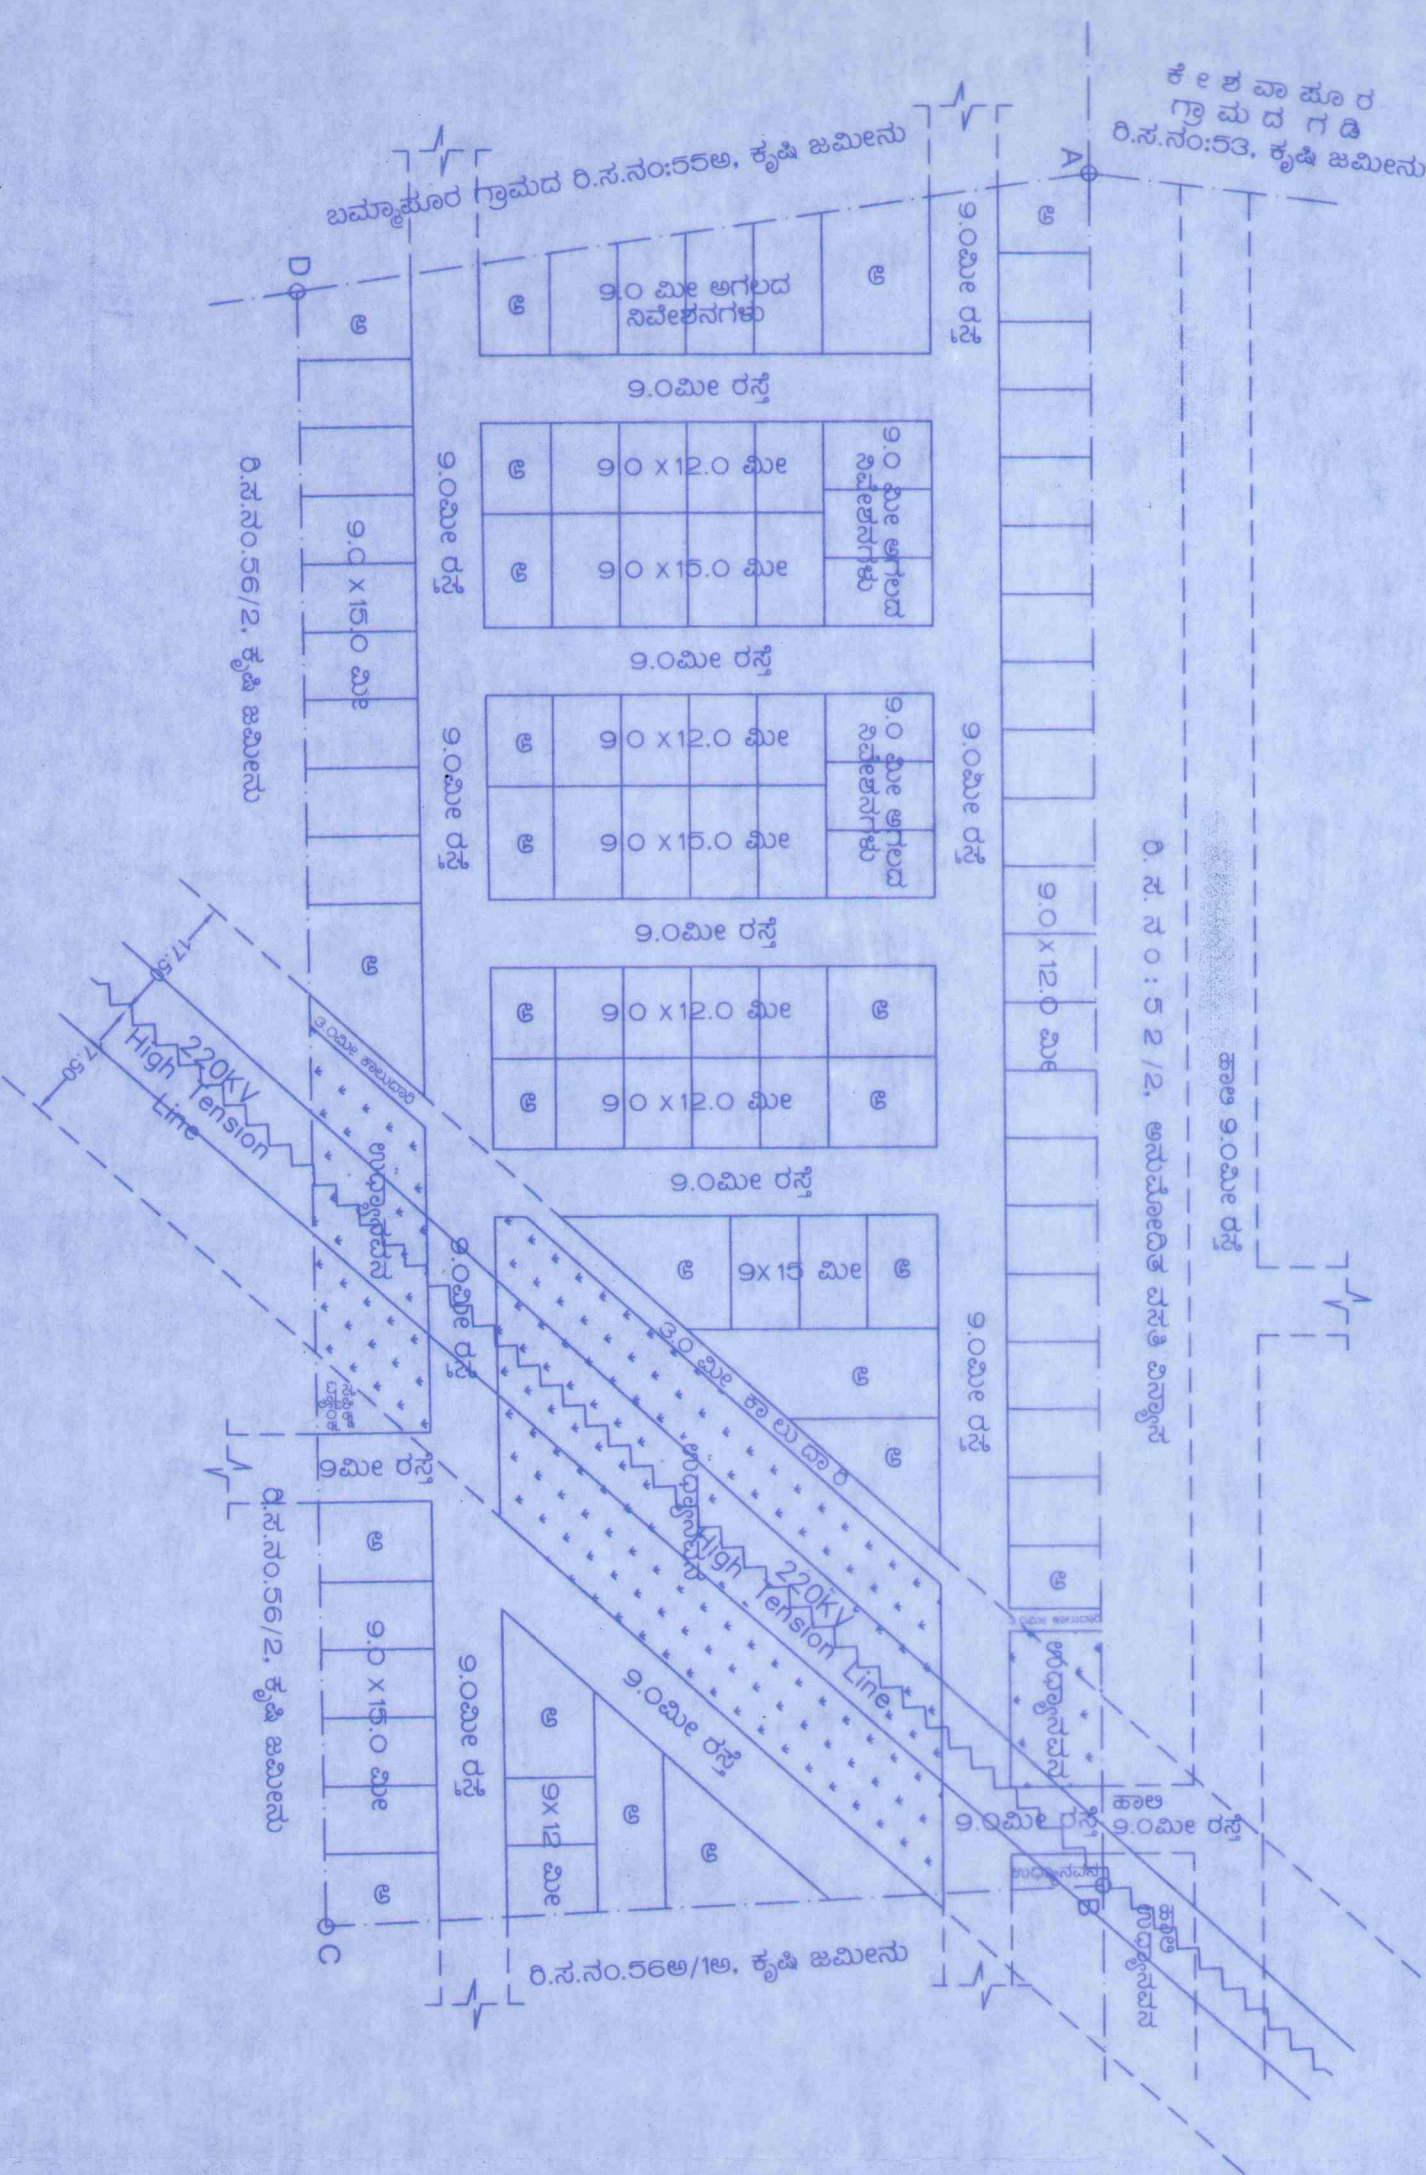

ಟಿಪ್ಪಣಿ:	: ಭೂ ಉಪಯೋಗದ ವಿಶ್ಲೇಷಣೆ :				ನೂಣಿಕೆ :	
1) ಪ್ರಾಥಮಿಕಾರದ ಸಭೆಯ ದಿನಾಂಕ:04-11-2023 ರ ವಿಷಯ ಸಂಖ್ಯೆ:07(18) ರಲ್ಲಿ ತೆಗೆದುಕೊಂಡ ತೀರ್ಮಾನದಂತೆ ವಿನ್ಯಾಸವನ್ನು ಅನುಮೋದಿಸಿದೆ.	ಭೂ ಉಪಯೋಗ	ಕ್ಷೇತ್ರ (ಚ.ಮೀ.)	ಶೇಕಡಾವಾರು	ನಿವೇಶನಗತಿ	ಸಂಖ್ಯೆ	
2)ಮಾನ್ಯ ಜಿಲ್ಲಾಧಿಕಾರಿಗಳು ಭಾರವಾಡ ಇವರ ಆದೇಶದ ಸಂಖ್ಯೆ: 539242 ದಿನಾಂಕ:18-10-2023 ರನ್ವಯ ಭೂ ಪರಿವರ್ತನೆ ಆದೇಶವಾಗಿರುತ್ತದೆ.	1. ವಸತಿ.	12189.02	53.08 %	9.0 x 12.0 ಮೀ	37	
3)ಭೂ-ದಾಖಲೆ ಇಲಾಖೆಯವರು ನೀಡಿದ ಪಿ.ಟಿ.ಟಿ.ಟಿ.ನ ಆಧಾರದ ಮೇಲೆ ವಿನ್ಯಾಸ ನಕ್ಷೆಯನ್ನು ತಯಾರಿಸಲಾಗಿದೆ.	2.ಉದ್ಯಾನವನ.	3447.82	15.01 %	9.0 x 15.0 ಮೀ	22	
4)ವಲಯ ನಿಯಮಾವಳಿ ಪ್ರಕಾರ ಕಲಂ ನಂ.6.1. e(6) ರನ್ವಯ ವಿನ್ಯಾಸವನ್ನು ತಯಾರಿಸಲಾಗಿದೆ	3.ಸೆಪ್ಟಿಕ್ ಟ್ಯಾಂಕ್.	63.14	00.27 %	9.0ಮೀ.ಅಗಲದ ನಿವೇಶನಗಳು	10	
	4.ರಸ್ತೆ.	7265.61	31.64 %	ಅನಿಯಮಿತ ನಿವೇಶನಗಳು	23	
	ಒಟ್ಟು :	22965.59	100.00 %	ಒಟ್ಟು	92	