
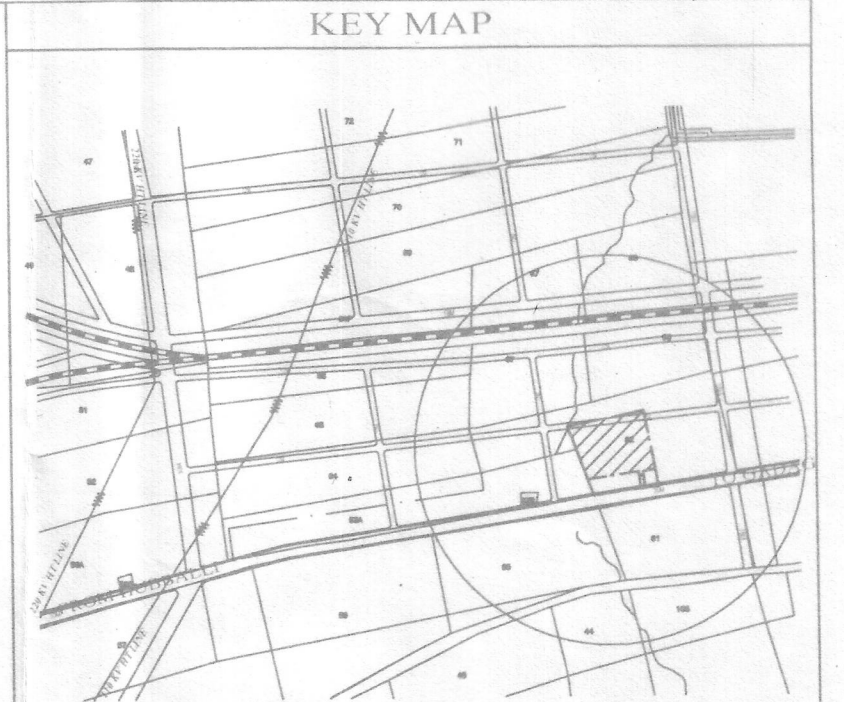


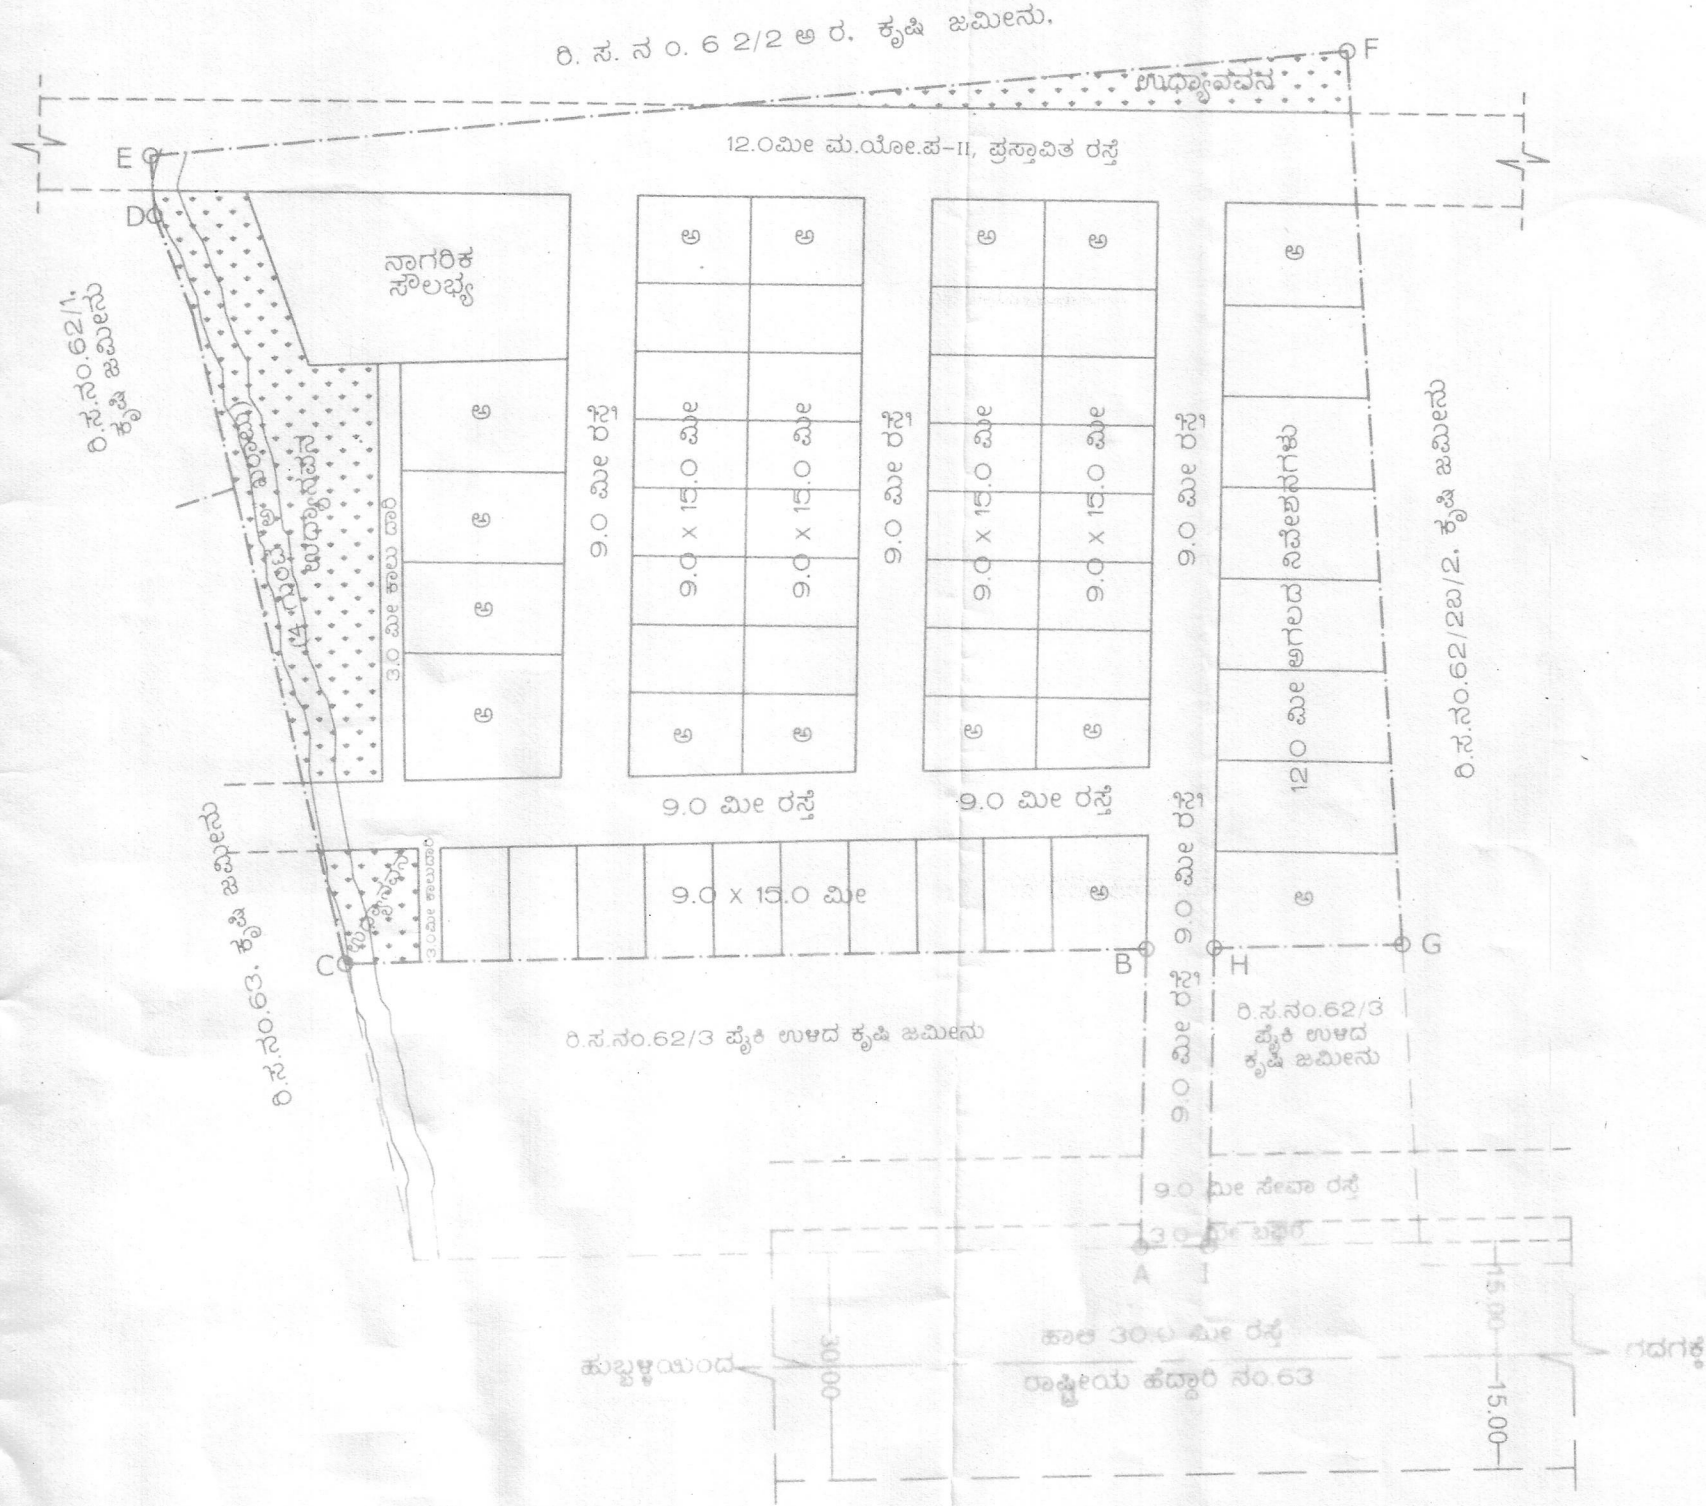

ABCDEF GHI --- PROPOSED LAND

HUBBALLI

KEY MAP NTS

ಉ

(ಒಟ್ಟು ಕ್ಷೇತ್ರ: 04ಎ-10ಗುಂ-06ಆ)

ಹುಬ್ಬಳ್ಳಿ-ಧಾರವಾಡ ನಗರಾಭಿವೃದ್ಧಿ ಪ್ರಾಧಿಕಾರ, ಹುಬ್ಬಳ್ಳಿ

1128
05/11/23

ನಗರ ಯೋಜನಾ ಸಿದ್ಧಕರು
ಪ್ರಧಾನಪ್ರಾ. ಹುಬ್ಬಳ್ಳಿ

ಅಯುಕ್ತರು
ಪ್ರಧಾನಪ್ರಾ. ಹುಬ್ಬಳ್ಳಿ

ಧಾರವಾಡ ಜಿಲ್ಲೆ, ಹುಬ್ಬಳ್ಳಿ ನಗರ ತಾಲೂಕು, ಬಮ್ಮಾಪೂರ ಗ್ರಾಮದ
ರ.ಸ.ನಂ.62/3 ನೇದ್ದರ ಕ್ಷೇತ್ರ: 04ಎ-10ಗುಂ-06ಆ (4 ಗುಂಟೆ "ಅ"
ಖರಾಬು ಸಹಿತವಾಗಿ) ಪ್ರದೇಶದಲ್ಲಿ ತಯಾರಿಸಿದ ತಾತ್ಕಾಲಿಕ ವಸತಿ
ವಿನ್ಯಾಸ ನಕ್ಷೆ.

ತಯಾರಿಸಿದವರು	ರೇಖಿಸಿದವರು	ಪರಿಶೀಲಿಸಿದವರು	ದಿನಾಂಕ
ಶ್ರೀ.ಎಮ್. ಹೆಚ್. ಜೋಶಿ.	ನ.ಯೋ.ಸ		10/07/2023
ಅರ್ಜಿದಾರರು :	ಮೆ// ಮಿಡ್‌ಮ್ಯಾಕ್ ಡೆವಲಪರ್ಸ್ ಪ್ರೈ. ಲಿ. ಇದರ ತಫೀ ಡೈರೆಕ್ಟರ್ ಶ್ರೀ. ಮೊಹಮ್ಮದ್ ಇಸ್ಕಾಯಿಲ ಸಮಿ. ಇವರ ಮನವಿ ಮೇರೆಗೆ ತಯಾರಿಸಿದ ತಾತ್ಕಾಲಿಕ ವಸತಿ ವಿನ್ಯಾಸ ನಕ್ಷೆ.	ಅಳತೆ	1 ಸೆಂ.ಮೀ-10 ಮೀ
		ನಕ್ಷೆಯ ಸಂಖ್ಯೆ	

ಅಪ್ಪಣೆ:

- 1) ಪ್ರಾಧಿಕಾರದ ಸಭೆಯ ದಿನಾಂಕ: 30-01-2023 ರ ವಿಷಯ ಸಂಖ್ಯೆ: 05(11)
ರಸ್ತೆ ತೆಗೆದುಕೊಂಡ ತೀರ್ಮಾನದಂತೆ ವಿನ್ಯಾಸವನ್ನು ಅನುಮೋದಿಸಿದೆ.
- 2) ಮಾನ್ಯ ಜಿಲ್ಲಾಧಿಕಾರಿಗಳು ಧಾರವಾಡ ಇವರ ಆದೇಶದ ಸಂಖ್ಯೆ: 421792
ದಿನಾಂಕ: 03-12-2022 ರನ್ವಯ ಭೂ ಪರಿವರ್ತನೆ ಆದೇಶವಾಗಿರುತ್ತದೆ.
- 3) ಭೂ-ದಾಖಲೆ ಇಲಾಖೆಯವರು ನೀಡಿದ ಪಿ.ಟಿ.ಶೀಟಿನ ಆಧಾರದ ಮೇಲೆ ವಿನ್ಯಾಸ
ನಕ್ಷೆಯನ್ನು ತಯಾರಿಸಲಾಗಿದೆ.
- 4) ಪ್ರಾಧಿಕಾರದ ಪತ್ರ ಸಂಖ್ಯೆ: ಹು.ಧಾ.ನ.ಪ್ರಾ/ಯೋ.ವಿ/ವಿನ್ಯಾಸ/ /2022-23/
ದಿನಾಂಕ: - 2023 ರನ್ವಯ ನಿಬಂಧನೆಗೊಳಪಟ್ಟ ವಿನ್ಯಾಸ ನಕ್ಷೆಯನ್ನು
ಅನುಮೋದಿಸಿದೆ.

: ಭೂ ಉಪಯೋಗದ ವಿಶ್ಲೇಷಣೆ :

ಭೂ ಉಪಯೋಗ	ಕ್ಷೇತ್ರ (ಚ.ಮೀ.)	ಶೇಕಡಾವಾರು
1. ವಸತಿ.	9192.36	53.33 %
2. ಉದ್ಯಾನವನ.	1728.34.	10.03 %
3. ನಾಗರಿಕ ಸೌಲಭ್ಯ.	861.85	05.00 %
4. ರಸ್ತೆ.	5454.29	31.64 %
ಒಟ್ಟು :	17236.84	100.00 %

ಸೂಚಕ :

ನಿವೇಶನಗಳ ಅಳತೆ	ಸಂಖ್ಯೆ
9.0 x 15.0 ಮೀ	33
12.0 ಮೀ ಅಗಲದ ನಿವೇಶನಗಳು	06
ಅನಿಯಮಿತ ವಸತಿ ನಿವೇಶನಗಳು	15
ಒಟ್ಟು	54