D ಶೀಟ

ಗ್ರಾಮ:-ಬಮ್ಮಾಪೂರ
ತಾಲೂಕ:-ಹುಬ್ಬಳ್ಳಿ
ಜಿಲ್ಲಾ:-ಧಾರವಾಡ
ಸನ್:-2024-25

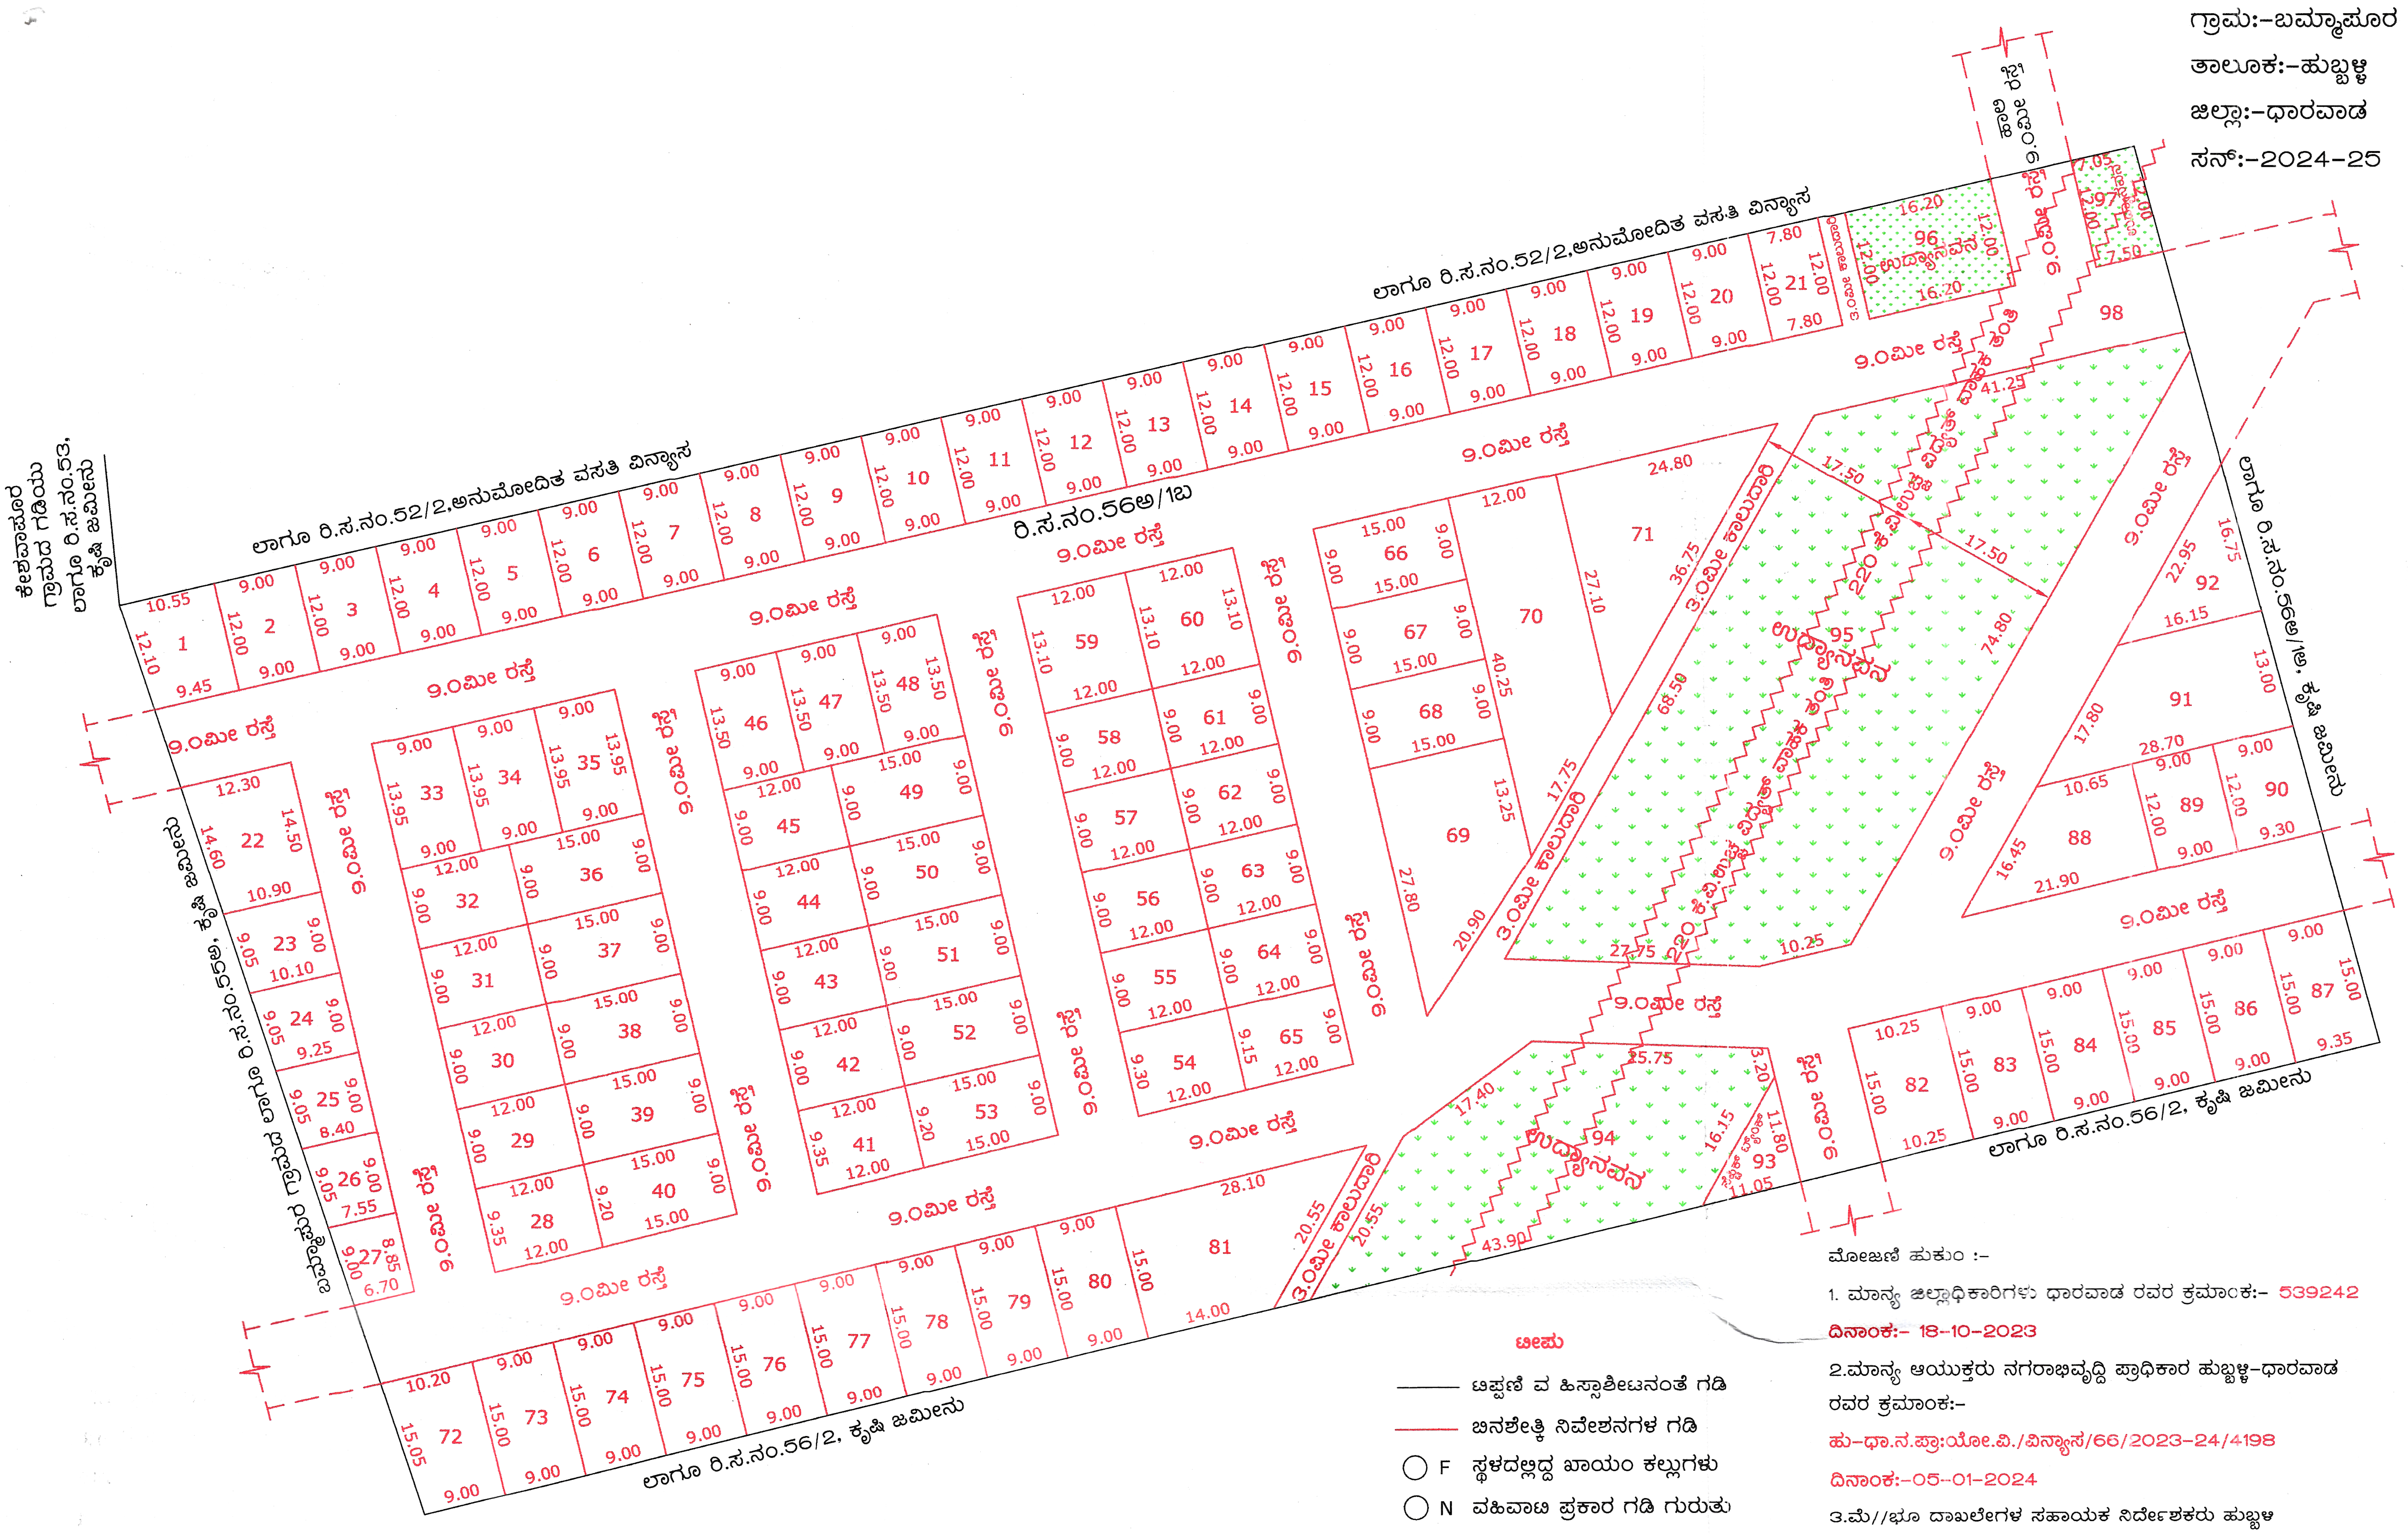

ಮೋಜಣಿ ಹುಕುಂ :-

1. ಮಾನ್ಯ ಜಿಲ್ಲಾಧಿಕಾರಿಗಳು ಧಾರವಾಡ ರವರ ಕ್ರಮಾಂಕ:- 539242
ದಿನಾಂಕ:- 18-10-2023

2.ಮಾನ್ಯ ಆಯುಕ್ತರು ನಗರಾಭಿವೃದ್ಧಿ ಪ್ರಾಧಿಕಾರ ಹುಬ್ಬಳ್ಳಿ-ಧಾರವಾಡ
ರವರ ಕ್ರಮಾಂಕ:-
ಹು-ಧಾ.ನ.ಪ್ರಾ:ಯೋ.ವಿ./ವಿನ್ಯಾಸ/66/2023-24/4198
ದಿನಾಂಕ:-05-01-2024

3.ಮೆ//ಭೂ ದಾಖಲೇಗಳ ಸಹಾಯಕ ನಿರ್ದೇಶಕರು ಹುಬ್ಬಳಿ
ರವರ ಕ್ರಮಾಂಕ:- ಎನ್ ಎ ಎಚ್/113/2023-24

ಮೋಜಣಿಗೆ ಕಾರಣ :- ವಸತಿ ಉದ್ದೇಶಕ್ಕಾಗಿ ಬಿನ್ ಶೇತ್ಕಿ ಕುರಿತು
ಮೋಜಣಿವೇಳೆ ಹಾಜರ :- ಅರ್ಜಿದಾರರು
ಮೋಜಣಿ ದಿನಾಂಕ :- 06/08/2024

ಟೀಪು

- ——— ಟಿಪ್ಪಣಿ ವ ಹಿಸ್ಸಾಶೀಟನಂತೆ ಗಡಿ
- ——— ಬಿನಶೇತ್ಕಿ ನಿವೇಶನಗಳ ಗಡಿ
- ○ F ಸ್ಥಳದಲ್ಲಿದ್ದ ಖಾಯಂ ಕಲ್ಲುಗಳು
- ○ N ವಹಿವಾಟಿ ಪ್ರಕಾರ ಗಡಿ ಗುರುತು

ರಿ.ಸ.ನಂ.56ಅ/1ಬ ರಲ್ಲಿ ಆದ ಬಿನಶೇತ್ಕಿ ಪ್ಲಾಟಗಳ ಕ್ಷೇತ್ರದ ವಿವರ

ಪ್ಲಾಟ ನಂಬರ	ಆಕೃತಿ	ರುಂದಿ	ಒಟ್ಟು ರುಂದಿ	ಅರ್ಧ ರುಂದಿ	ಲಾಂಬಿ	ಗುಣಾಕಾರ ಚ ಮೀ	ಎಕರೆ	ಗುಂಟೆ	ಆಣೆ	
1		7.15 8.10	15.25	7.625	16.10	122.76	0	1	3	50
2		9.00 9.00	18.00	9.000	12.00	108.00	0	1	1	00
3		9.00 9.00	18.00	9.000	12.00	108.00	0	1	1	00
4		9.00 9.00	18.00	9.000	12.00	108.00	0	1	1	00
5		9.00 9.00	18.00	9.000	12.00	108.00	0	1	1	00
6		9.00 9.00	18.00	9.000	12.00	108.00	0	1	1	00
7		9.00 9.00	18.00	9.000	12.00	108.00	0	1	1	00
8		9.00 9.00	18.00	9.000	12.00	108.00	0	1	1	00
9		9.00 9.00	18.00	9.000	12.00	108.00	0	1	1	00
10		9.00 9.00	18.00	9.000	12.00	108.00	0	1	1	00
11		9.00 9.00	18.00	9.000	12.00	108.00	0	1	1	00
12		9.00 9.00	18.00	9.000	12.00	108.00	0	1	1	00
13		9.00 9.00	18.00	9.000	12.00	108.00	0	1	1	00
14		9.00 9.00	18.00	9.000	12.00	108.00	0	1	1	00
15		9.00 9.00	18.00	9.000	12.00	108.00	0	1	1	00
16		9.00 9.00	18.00	9.000	12.00	108.00	0	1	1	00
17		9.00 9.00	18.00	9.000	12.00	108.00	0	1	1	00
18		9.00 9.00	18.00	9.000	12.00	108.00	0	1	1	00
19		9.00 9.00	18.00	9.000	12.00	108.00	0	1	1	00
20		9.00 9.00	18.00	9.000	12.00	108.00	0	1	1	00
21		7.80 7.80	15.60	7.800	12.00	93.60	0	0	14	75
22		8.30 9.40	17.70	8.850	19.00	168.15	0	1	10	50
23		10.90 10.10	21.00	10.500	9.00	94.50	0	0	15	00
24		10.10 9.25	19.35	9.675	9.00	87.08	0	0	13	75
25		9.25 8.40	17.65	8.825	9.00	79.43	0	0	12	50
26		8.40 7.55	15.95	7.975	9.00	71.78	0	0	11	25
27		5.15 5.75	10.90	5.450	11.65	63.49	0	0	10	00
28		9.35 9.20	18.55	9.275	12.00	111.30	0	1	1	50
29		9.00 9.00	18.00	9.000	12.00	108.00	0	1	1	00
30		9.00 9.00	18.00	9.000	12.00	108.00	0	1	1	00
31		9.00 9.00	18.00	9.000	12.00	108.00	0	1	1	00
32		9.00 9.00	18.00	9.000	12.00	108.00	0	1	1	00
33		13.95 13.95	27.90	13.950	9.00	125.55	0	1	3	75
34		13.95 13.95	27.90	13.950	9.00	125.55	0	1	3	75
35		13.95 13.95	27.90	13.950	9.00	125.55	0	1	3	75
36		9.00 9.00	18.00	9.000	15.00	135.00	0	1	5	25
37		9.00 9.00	18.00	9.000	15.00	135.00	0	1	5	25
38		9.00 9.00	18.00	9.000	15.00	135.00	0	1	5	25
39		9.00 9.00	18.00	9.000	15.00	135.00	0	1	5	25
40		9.20 9.00	18.20	9.100	15.00	136.50	0	1	5	50
41		9.35 9.20	18.55	9.275	12.00	111.30	0	1	1	50
42		9.00 9.00	18.00	9.000	12.00	108.00	0	1	1	00
43		9.00 9.00	18.00	9.000	12.00	108.00	0	1	1	00
44		9.00 9.00	18.00	9.000	12.00	108.00	0	1	1	00
45		9.00 9.00	18.00	9.000	12.00	108.00	0	1	1	00
46		13.50 13.50	27.00	13.500	9.00	121.50	0	1	3	25
47		13.50 13.50	27.00	13.500	9.00	121.50	0	1	3	25
48		13.50 13.50	27.00	13.500	9.00	121.50	0	1	3	25
49		9.00 9.00	18.00	9.000	15.00	135.00	0	1	5	25
50		9.00 9.00	18.00	9.000	15.00	135.00	0	1	5	25
51		9.00 9.00	18.00	9.000	15.00	135.00	0	1	5	25
52		9.00 9.00	18.00	9.000	15.00	135.00	0	1	5	25
53		9.00 9.20	18.20	9.100	15.00	136.50	0	1	5	50
54		9.30 9.15	18.45	9.225	12.00	110.70	0	1	1	50
55		9.00 9.00	18.00	9.000	12.00	108.00	0	1	1	00
56		9.00 9.00	18.00	9.000	12.00	108.00	0	1	1	00
57		9.00 9.00	18.00	9.000	12.00	108.00	0	1	1	00
58		9.00 9.00	18.00	9.000	12.00	108.00	0	1	1	00
59		13.10 13.10	26.20	13.100	12.00	157.20	0	1	8	75
60		13.10 13.10	26.20	13.100	12.00	157.20	0	1	8	75
61		9.00 9.00	18.00	9.000	12.00	108.00	0	1	1	00
62		9.00 9.00	18.00	9.000	12.00	108.00	0	1	1	00
63		9.00 9.00	18.00	9.000	12.00	108.00	0	1	1	00
64		9.00 9.00	18.00	9.000	12.00	108.00	0	1	1	00
65		9.15 9.00	18.15	9.075	12.00	108.90	0	1	1	25
66		9.00 9.00	18.00	9.000	15.00	135.00	0	1	5	25
67		9.00 9.00	18.00	9.000	15.00	135.00	0	1	5	25
68		9.00 9.00	18.00	9.000	15.00	135.00	0	1	5	25
69		6.30 13.20	19.50	9.750	31.60	308.10	0	3	0	75
70		7.80 11.50	19.30	9.650	42.00	405.30	0	4	0	00
71		0.00 18.40	18.40	9.200	36.75	338.10	0	3	5	50
72		9.00 10.20	19.20	9.600	15.00	144.00	0	1	6	75
73		9.00 9.00	18.00	9.000	15.00	135.00	0	1	5	25
74		9.00 9.00	18.00	9.000	15.00	135.00	0	1	5	25
75		9.00 9.00	18.00	9.000	15.00	135.00	0	1	5	25
76		9.00 9.00	18.00	9.000	15.00	135.00	0	1	5	25
77		9.00 9.00	18.00	9.000	15.00	135.00	0	1	5	25
78		9.00 9.00	18.00	9.000	15.00	135.00	0	1	5	25
79		9.00 9.00	18.00	9.000	15.00	135.00	0	1	5	25
80		9.00 9.00	18.00	9.000	15.00	135.00	0	1	5	25
81		6.60 13.25	19.85	9.925	32.00	317.60	0	3	2	25
82		10.25 10.25	20.50	10.250	15.00	153.75	0	1	8	25
83		9.00 9.00	18.00	9.000	15.00	135.00	0	1	5	25
84		9.00 9.00	18.00	9.000	15.00	135.00	0	1	5	25
85		9.00 9.00	18.00	9.000	15.00	135.00	0	1	5	25
86		9.00 9.00	18.00	9.000	15.00	135.00	0	1	5	25
87		9.00 9.35	18.35	9.175	15.00	137.63	0	1	5	75
88		5.15 10.55	15.70	7.850	25.00	196.25	0	1	15	00
89		9.00 9.00	18.00	9.000	12.00	108.00	0	1	1	00
90		9.00 9.30	18.30	9.150	12.00	109.80	0	1	1	25
91		6.85 12.15	19.00	9.500	31.30	297.35	0	2	15	00
92		0.00 11.80	11.80	5.900	23.00	135.70	0	1	5	50
93 ಸೆಪ್ಟಿಕ್ ಟ್ಯಾಂಕ್		0.00 7.90	7.90	3.950	16.15	63.79	0	0	10	00
94		0.00 3.00	3.00	1.500	26.80	40.20				
		8.00 12.60	20.60	10.300	41.00	422.30				
		0.00 15.00	15.00	7.500	43.90	329.25				
ಉದ್ಯಾನವನ						791.75	0	7	13	25
95		0.00 2.00	2.00	1.000	37.70	37.70				
		0.00 2.25	2.25	1.125	41.25	46.41				
		21.90 24.00	45.90	22.950	99.80	2290.41				
ಉದ್ಯಾನವನ						2374.52	0	23	7	50
96 ಉದ್ಯಾನವನ		16.20 16.20	32.40	16.200	12.00	194.40	0	1	14	75
97 ಉದ್ಯಾನವನ		7.05 7.50	14.55	7.275	12.00	87.30	0	0	13	75
	ಒಟ್ಟು ವಸತಿ ಕ್ಷೇತ್ರ					12088.11	2	39	7	75
	ಒಟ್ಟು ಉದ್ಯಾನವನ ಕ್ಷೇತ್ರ					3447.97	0	34	1	25
	ಒಟ್ಟು ಸೆಪ್ಟಿಕ್ ಟ್ಯಾಂಕ್ ಕ್ಷೇತ್ರ					63.79	0	0	10	00
98	ಒಟ್ಟು ರಸ್ತೆ ಕ್ಷೇತ್ರ					7365.73	1	32	13	00
	ಒಟ್ಟು ಬಿನ್ ಶೇತ್ಕಿ ಕ್ಷೇತ್ರ					22965.59	5	27	0	00

ಸ್ಕೇಲ 1 ಸೆಮೀ = 5 ಮೀ

ಅಳತೆ ಮಾಡಿದವರು
ಶಿವಾನಂದ [illegible]
ಭೂಮಾಪಕರು

8/8/2024
ಪರ್ಯವೇಕ್ಷಕರು
ಭೂದಾಖಲೆಗಳ ಸಹಾಯಕ ನಿರ್ದೇಶಕರ ಕಛೇರಿ
ಹುಬ್ಬಳ್ಳಿ.

08/08/24
ಭೂದಾಖಲೆಗಳ ಸಹಾಯಕ ನಿರ್ದೇಶಕರು
ಹುಬ್ಬಳ್ಳಿ.