


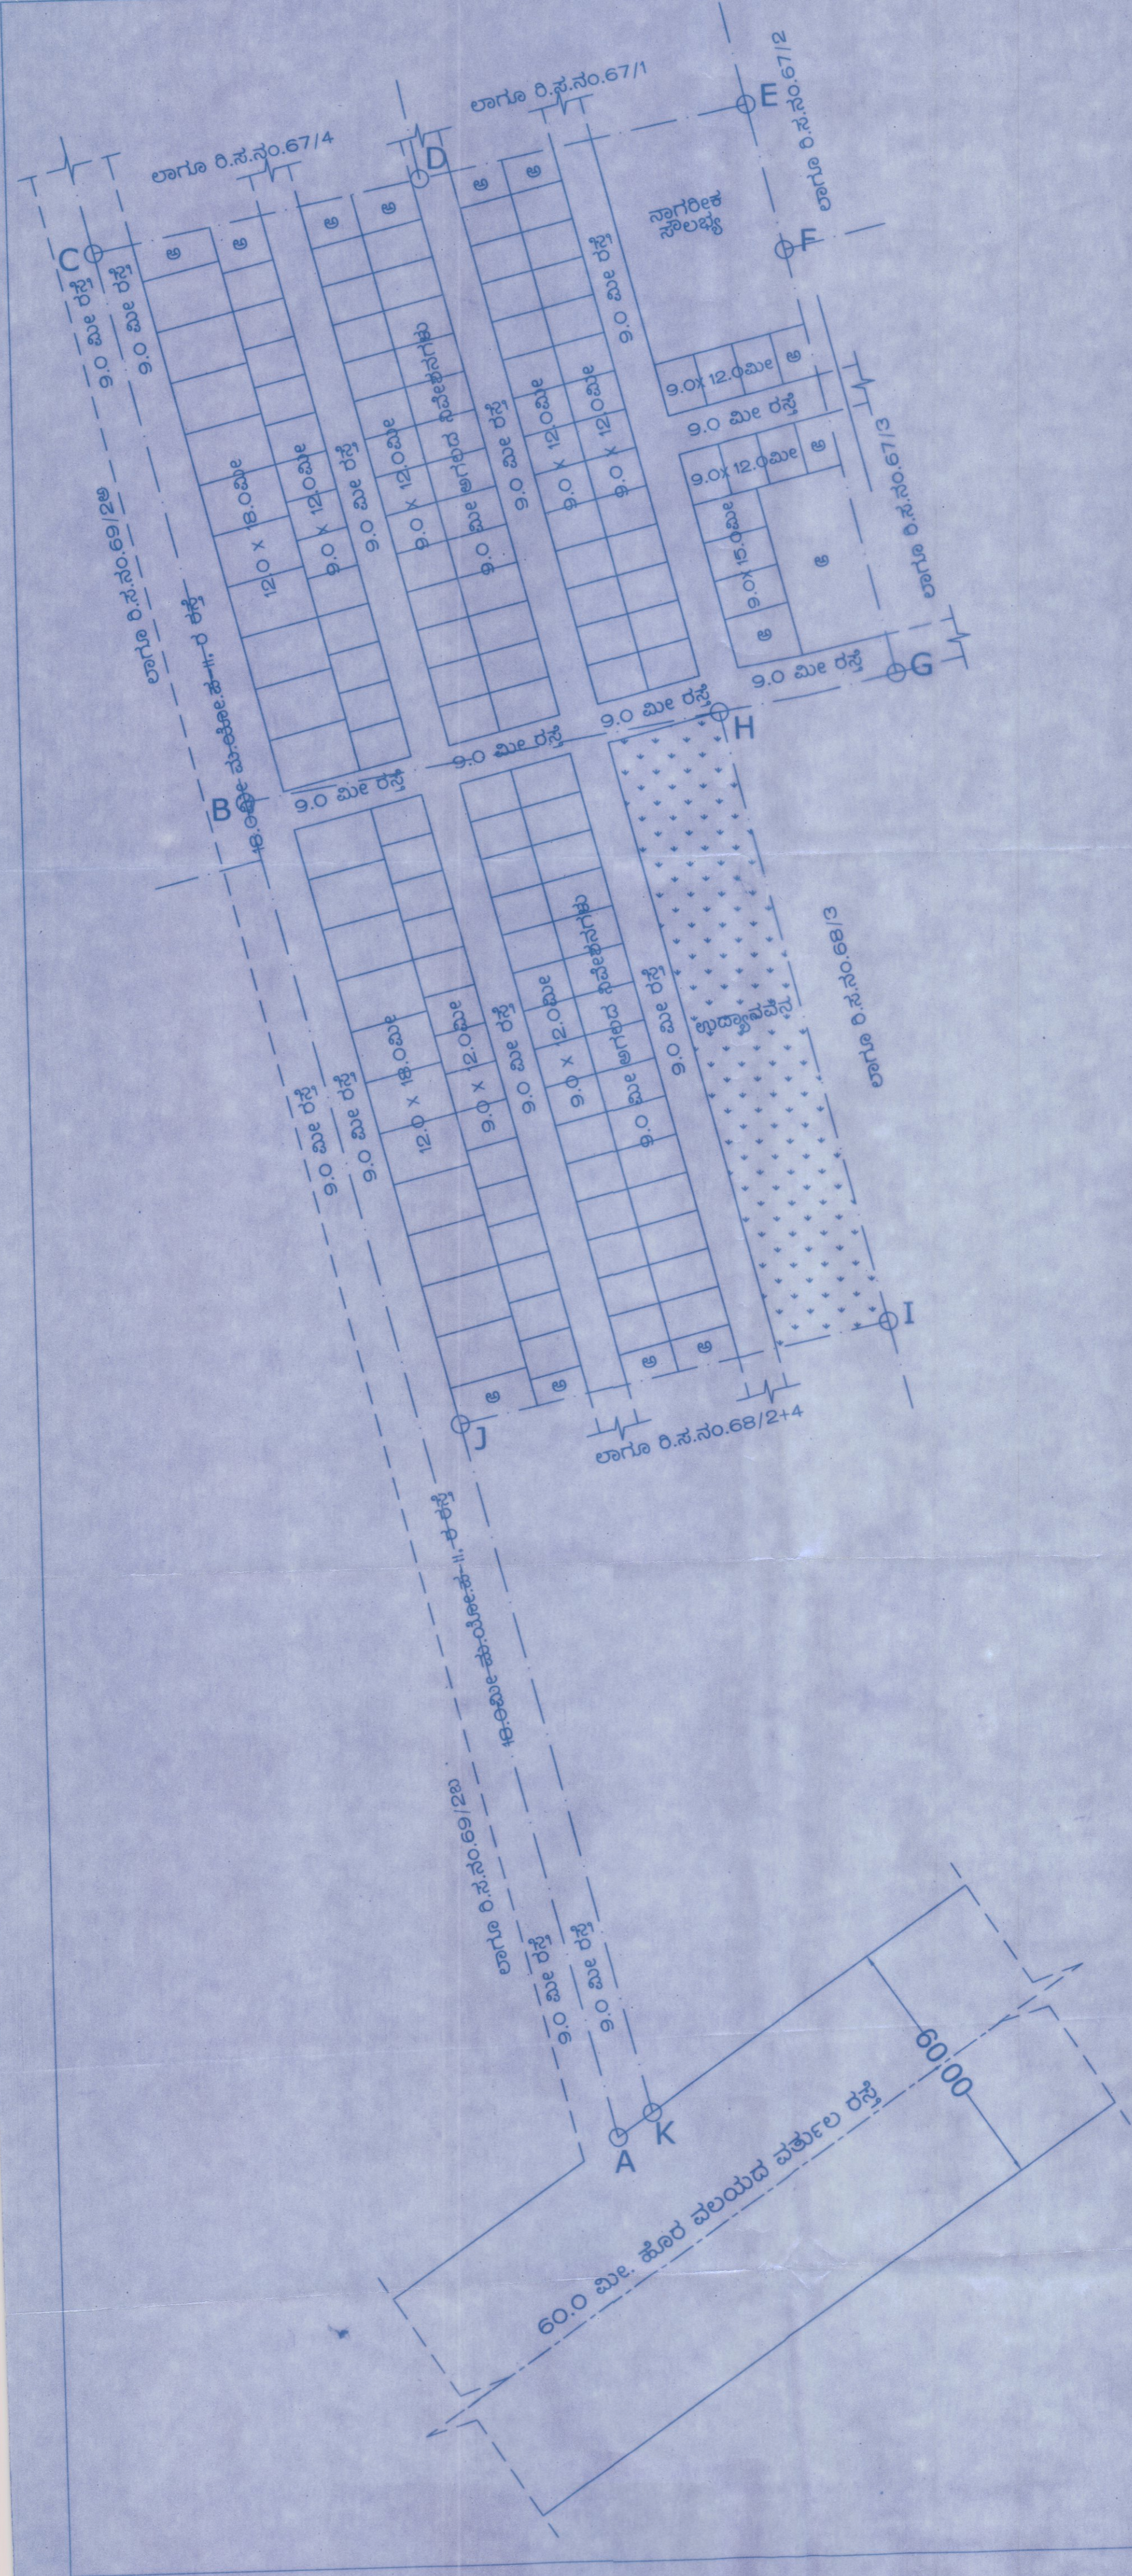

KEY MAP



ABCDEFGHIJK --- PROPOSED LAND

HUBLI
NOT TO SCALE

ಟಿಪ್ಪಣಿ:

1) ಪ್ರಾಧಿಕಾರದ ಸಭೆಯ ದಿನಾಂಕ:21-03-2020 ರ ವಿಷಯ ಸಂಖ್ಯೆ:03(03) ರಲ್ಲಿ ತೆಗೆದುಕೊಂಡ ತೀರ್ಮಾನದಂತೆ ವಿನ್ಯಾಸವನ್ನು ಅನುಮೋದಿಸಿದೆ.

2) ಮಾನ್ಯ ಜಿಲ್ಲಾಧಿಕಾರಿಗಳು ಧಾರವಾಡ ಇವರ ಜನ್ ಶೇತ್ರಿ ಆದೇಶದ ಸಂಖ್ಯೆ:34387, 34389 & 34391 ದಿನಾಂಕ:02-11-2019 ರನ್ವಯ ಭೂ ಪರಿವರ್ತನೆ ಆದೇಶವಾಗಿರುತ್ತದೆ.

3) ಭೂ-ದಾಖಲೆ ಇಲಾಖೆಯವರು ನೀಡಿದ ವಿ.ಟಿ.ಶೀಟಿನ ಆಧಾರದ ಮೇಲೆ ವಿನ್ಯಾಸ ನಕ್ಷೆಯನ್ನು ತಯಾರಿಸಲಾಗಿದೆ.

: ಭೂ ಉಪಯೋಗದ ವಿಶ್ಲೇಷಣೆ :

ಭೂ ಉಪಯೋಗ	ಕ್ಷೇತ್ರ (ಚ.ಮೀ.)	ಶೇಕಡಾವಾರು
1. ವಸತಿ	20292.02	53.92 %
2. ಉದ್ಯಾನವನ	3763.52	10.00 %
3. ನಾಗರಿಕ ಸೌಲಭ್ಯ	1881.76	05.00 %
4. ರಸ್ತೆ	11697.94	31.08 %
ಒಟ್ಟು :	37635.24	100.00 %

ಸೂಚಕ :

ನಿವೇಶನಗಳ ಅಳತೆ	ಸಂಖ್ಯೆ
9 x 12 ಮೀ.	- 88
9 x 15 ಮೀ.	- 03
12 x 18 ಮೀ.	- 21
9.0 ಮೀ ಅಗಲದ ನಿವೇಶನಗಳು	- 28
ಅನಿಯಮಿತ ನಿವೇಶನಗಳು	- 14
ಒಟ್ಟು	- 154

ಉ
(ಒಟ್ಟು ಕ್ಷೇತ್ರ:9ಎ-12ಗುಂ)

ಹುಬ್ಬಳ್ಳಿ-ಧಾರವಾಡ ನಗರಾಭಿವೃದ್ಧಿ ಪ್ರಾಧಿಕಾರ, ಹುಬ್ಬಳ್ಳಿ



19/8
19/8/2020
ನಗರ ಯೋಜನಾ ಸದಸ್ಯರು
ಹುಬ್ಬಳ್ಳಿ

19/8
19/8/2020
ಅಧೀನಪ್ರಾ. ಹುಬ್ಬಳ್ಳಿ
ಹುಬ್ಬಳ್ಳಿ

ಧಾರವಾಡ ಜಿಲ್ಲೆ, ಹುಬ್ಬಳ್ಳಿ ನಗರ ತಾಲೂಕು, ಹುಬ್ಬಳ್ಳಿ ಹೋಬಳಿ, ಗಬ್ಬರ ಗ್ರಾಮದ ರಿ.ಸಂ.67/*6 ನೇದ್ದರ ಕ್ಷೇತ್ರ:04ಎ-38ಗುಂ, ರಿ.ಸಂ.68/*1 ನೇದ್ದರ ಕ್ಷೇತ್ರ:03ಎ-39ಗುಂ & ರಿ.ಸಂ.68/2+4 ನೇದ್ದರ ಪೈಕಿ ಕ್ಷೇತ್ರ:00ಎ-15ಗುಂ ಒಟ್ಟು ಕ್ಷೇತ್ರ:09ಎ-12ಗುಂ ಪ್ರದೇಶದಲ್ಲಿ ತಯಾರಿಸಿದ ತಾತ್ಕಾಲಿಕ ವಸತಿ ವಿನ್ಯಾಸ ನಕ್ಷೆ.

ತಯಾರಿಸಿದವರು	ನ.ಯೋ.	ದಿನಾಂಕ :
ಪರಿಶೀಲಿಸಿದವರು	ನ.ಯೋ.ಸ	/08/2020
ರೇಖಿಸಿದವರು		
ಅರ್ಜಿದಾರರು :		ಅಳತೆ
ಶ್ರೀಮತಿ.ತನ್ವೀಮ್ ಕೋಂ.ಮೊಹಮ್ಮದ ಇಸ್ಮಾಯಿಲ್ ಸಖ್ವಿ		1 ಸಂ.ಮೀ-10 ಮೀ
ಇವರ ಮನವಿ ಮೇರೆಗೆ ತಯಾರಿಸಿದ ತಾತ್ಕಾಲಿಕ ವಸತಿ ವಿನ್ಯಾಸ ನಕ್ಷೆ.		ನಕ್ಷೆಯ ಸಂಖ್ಯೆ